


Attikageschoss

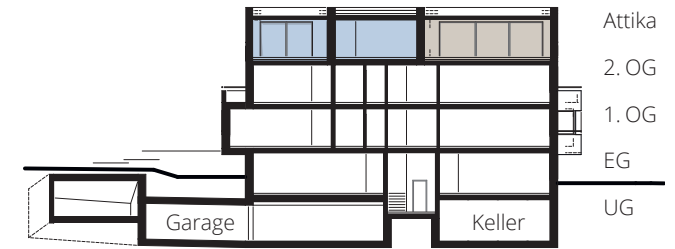


WHG 301

Zimmer: 4.5
Netto-Wohnfläche: 117.9 m²
Terrasse: 40.9 m²
Keller: 8.8 m²


WHG 302

Zimmer: 3.5
Netto-Wohnfläche: 90.5 m²
Terrasse: 30.8 m²
Keller: 7.5 m²

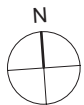

Massstab 1:150

Umgebung

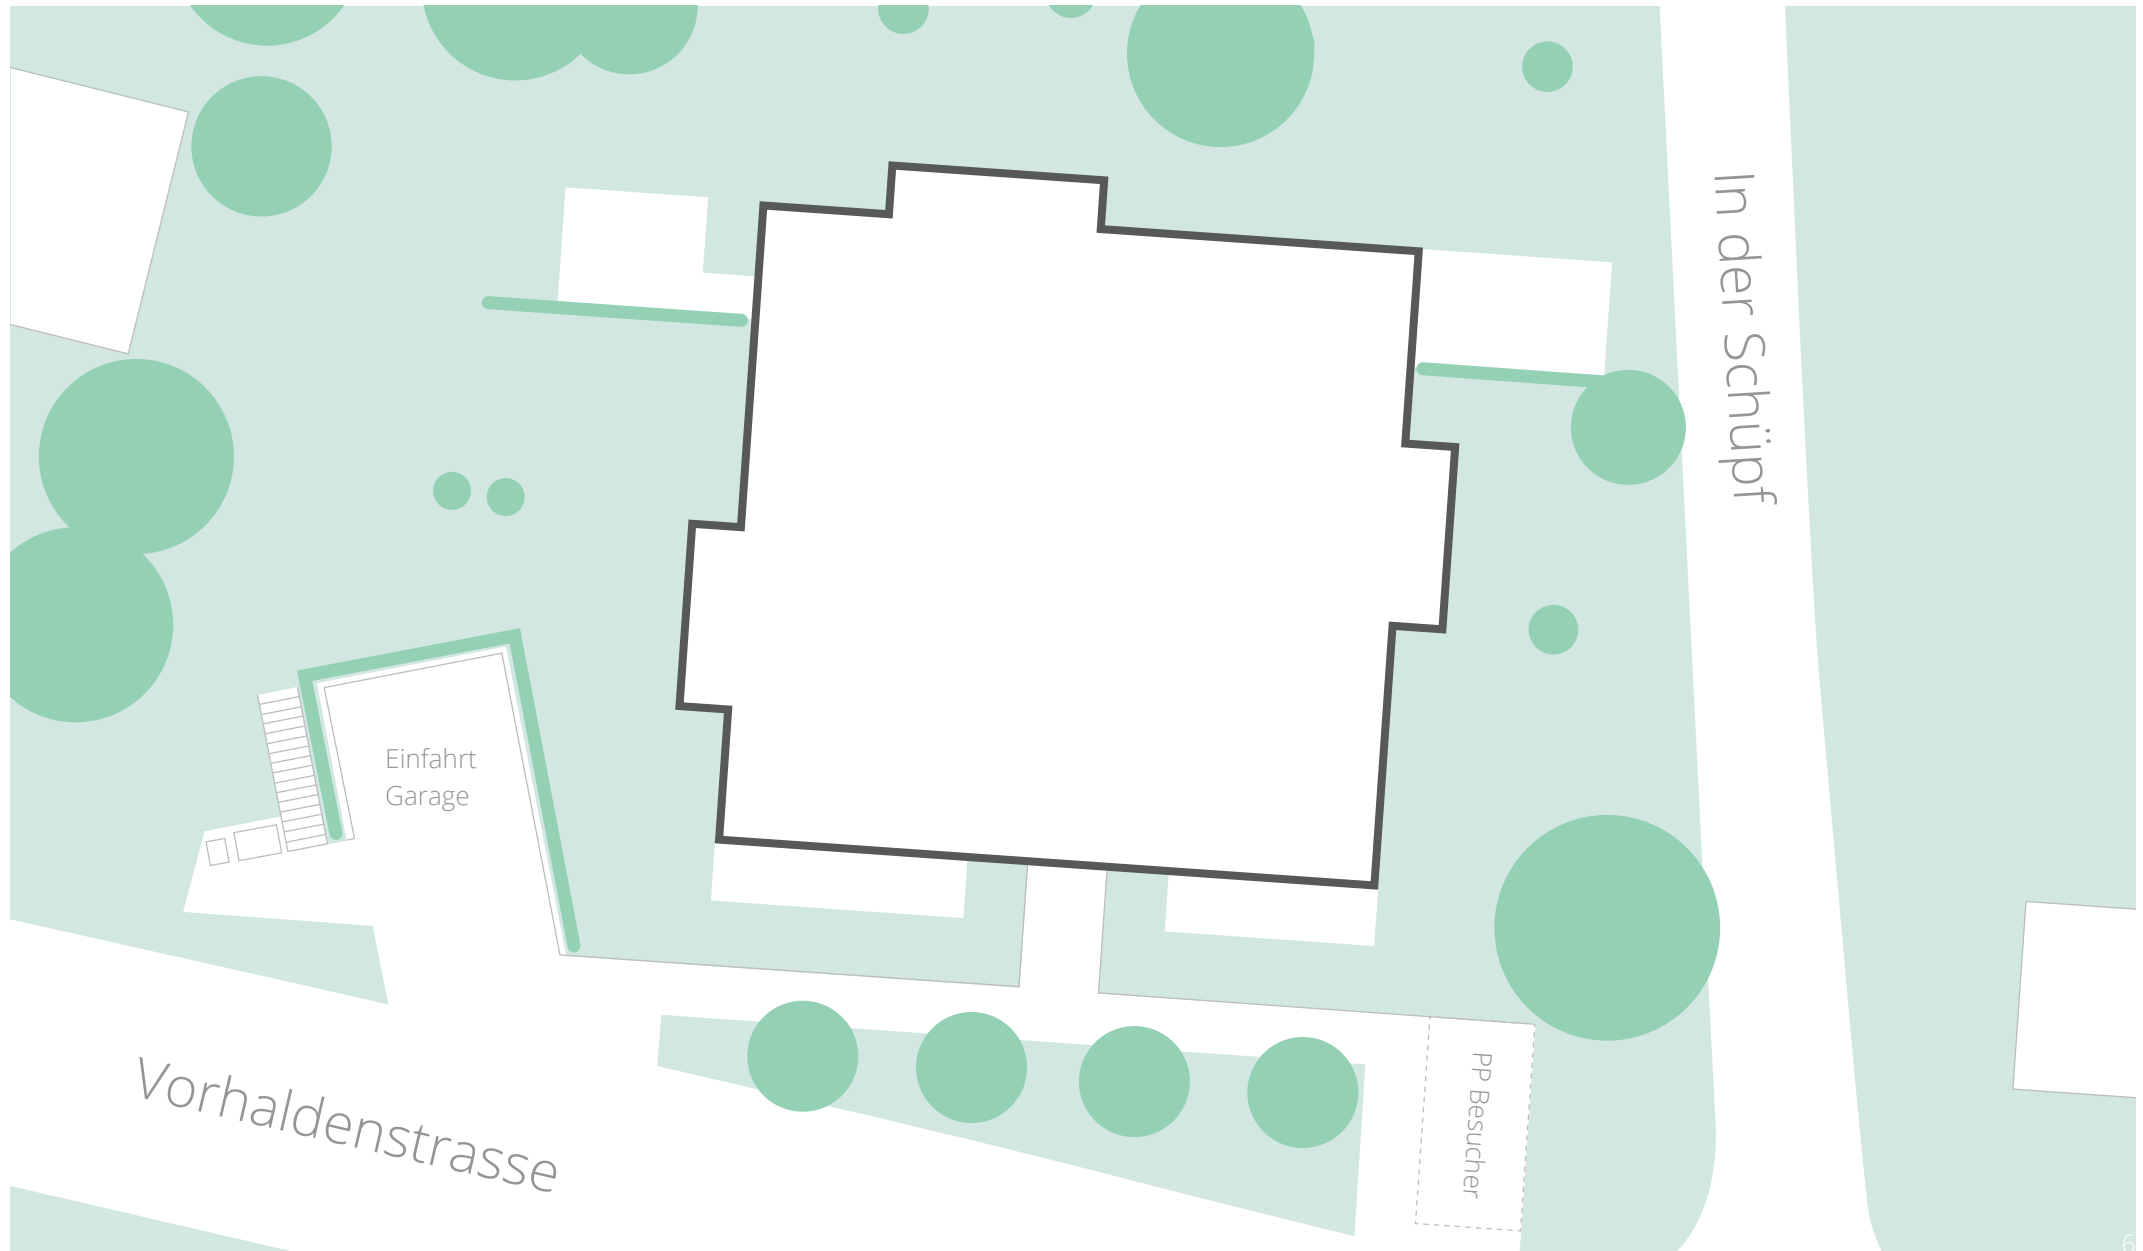

WIDEVIEW HÖNGG

ZÜRICH ZU FÜSSEN. DEM HIMMEL SO NAH.

smeyers
Immobilien · Management

Verkauf & Beratung

smeyers AG
Albisriederstrasse 315
CH-8047 Zürich
+41 58 322 88 88
info@smeyers.ch

www.wide-view.ch

EMWE | Immobilien
Architektur
Bauprojekte

FUNDAMENTA
GROUP

Haftungsausschluss

Der Autor übernimmt keinerlei Gewähr hinsichtlich der inhaltlichen Richtigkeit, Genauigkeit, Aktualität, Zuverlässigkeit und Vollständigkeit der Informationen. Angaben, Visualisierungen und Grundrisse dienen der allgemeinen Information und erfolgen ohne Gewähr. Sie bilden nicht Bestandteil einer vertraglichen Vereinbarung. Ausführungsbedingte Änderungen und Anpassungen in Bezug auf Konstruktion und Materialien bleiben vorbehalten.

Haftungsansprüche gegen den Autor wegen Schäden materieller oder immaterieller Art, welche aus dem Zugriff oder der Nutzung bzw. Nichtnutzung der veröffentlichten Informationen, durch Missbrauch der Verbindung oder durch technische Störungen entstanden sind, werden ausgeschlossen. Alle Angebote sind unverbindlich. Der Autor behält es sich ausdrücklich vor, Teile der Seiten oder das gesamte Angebot ohne gesonderte Ankündigung zu verändern, zu ergänzen, zu löschen oder die Veröffentlichung zeitweise oder endgültig einzustellen.